


del presente disegno a termini di legge ne e' rigorosamente vietata qualsiasi riproduzione e comunicazione a terzi

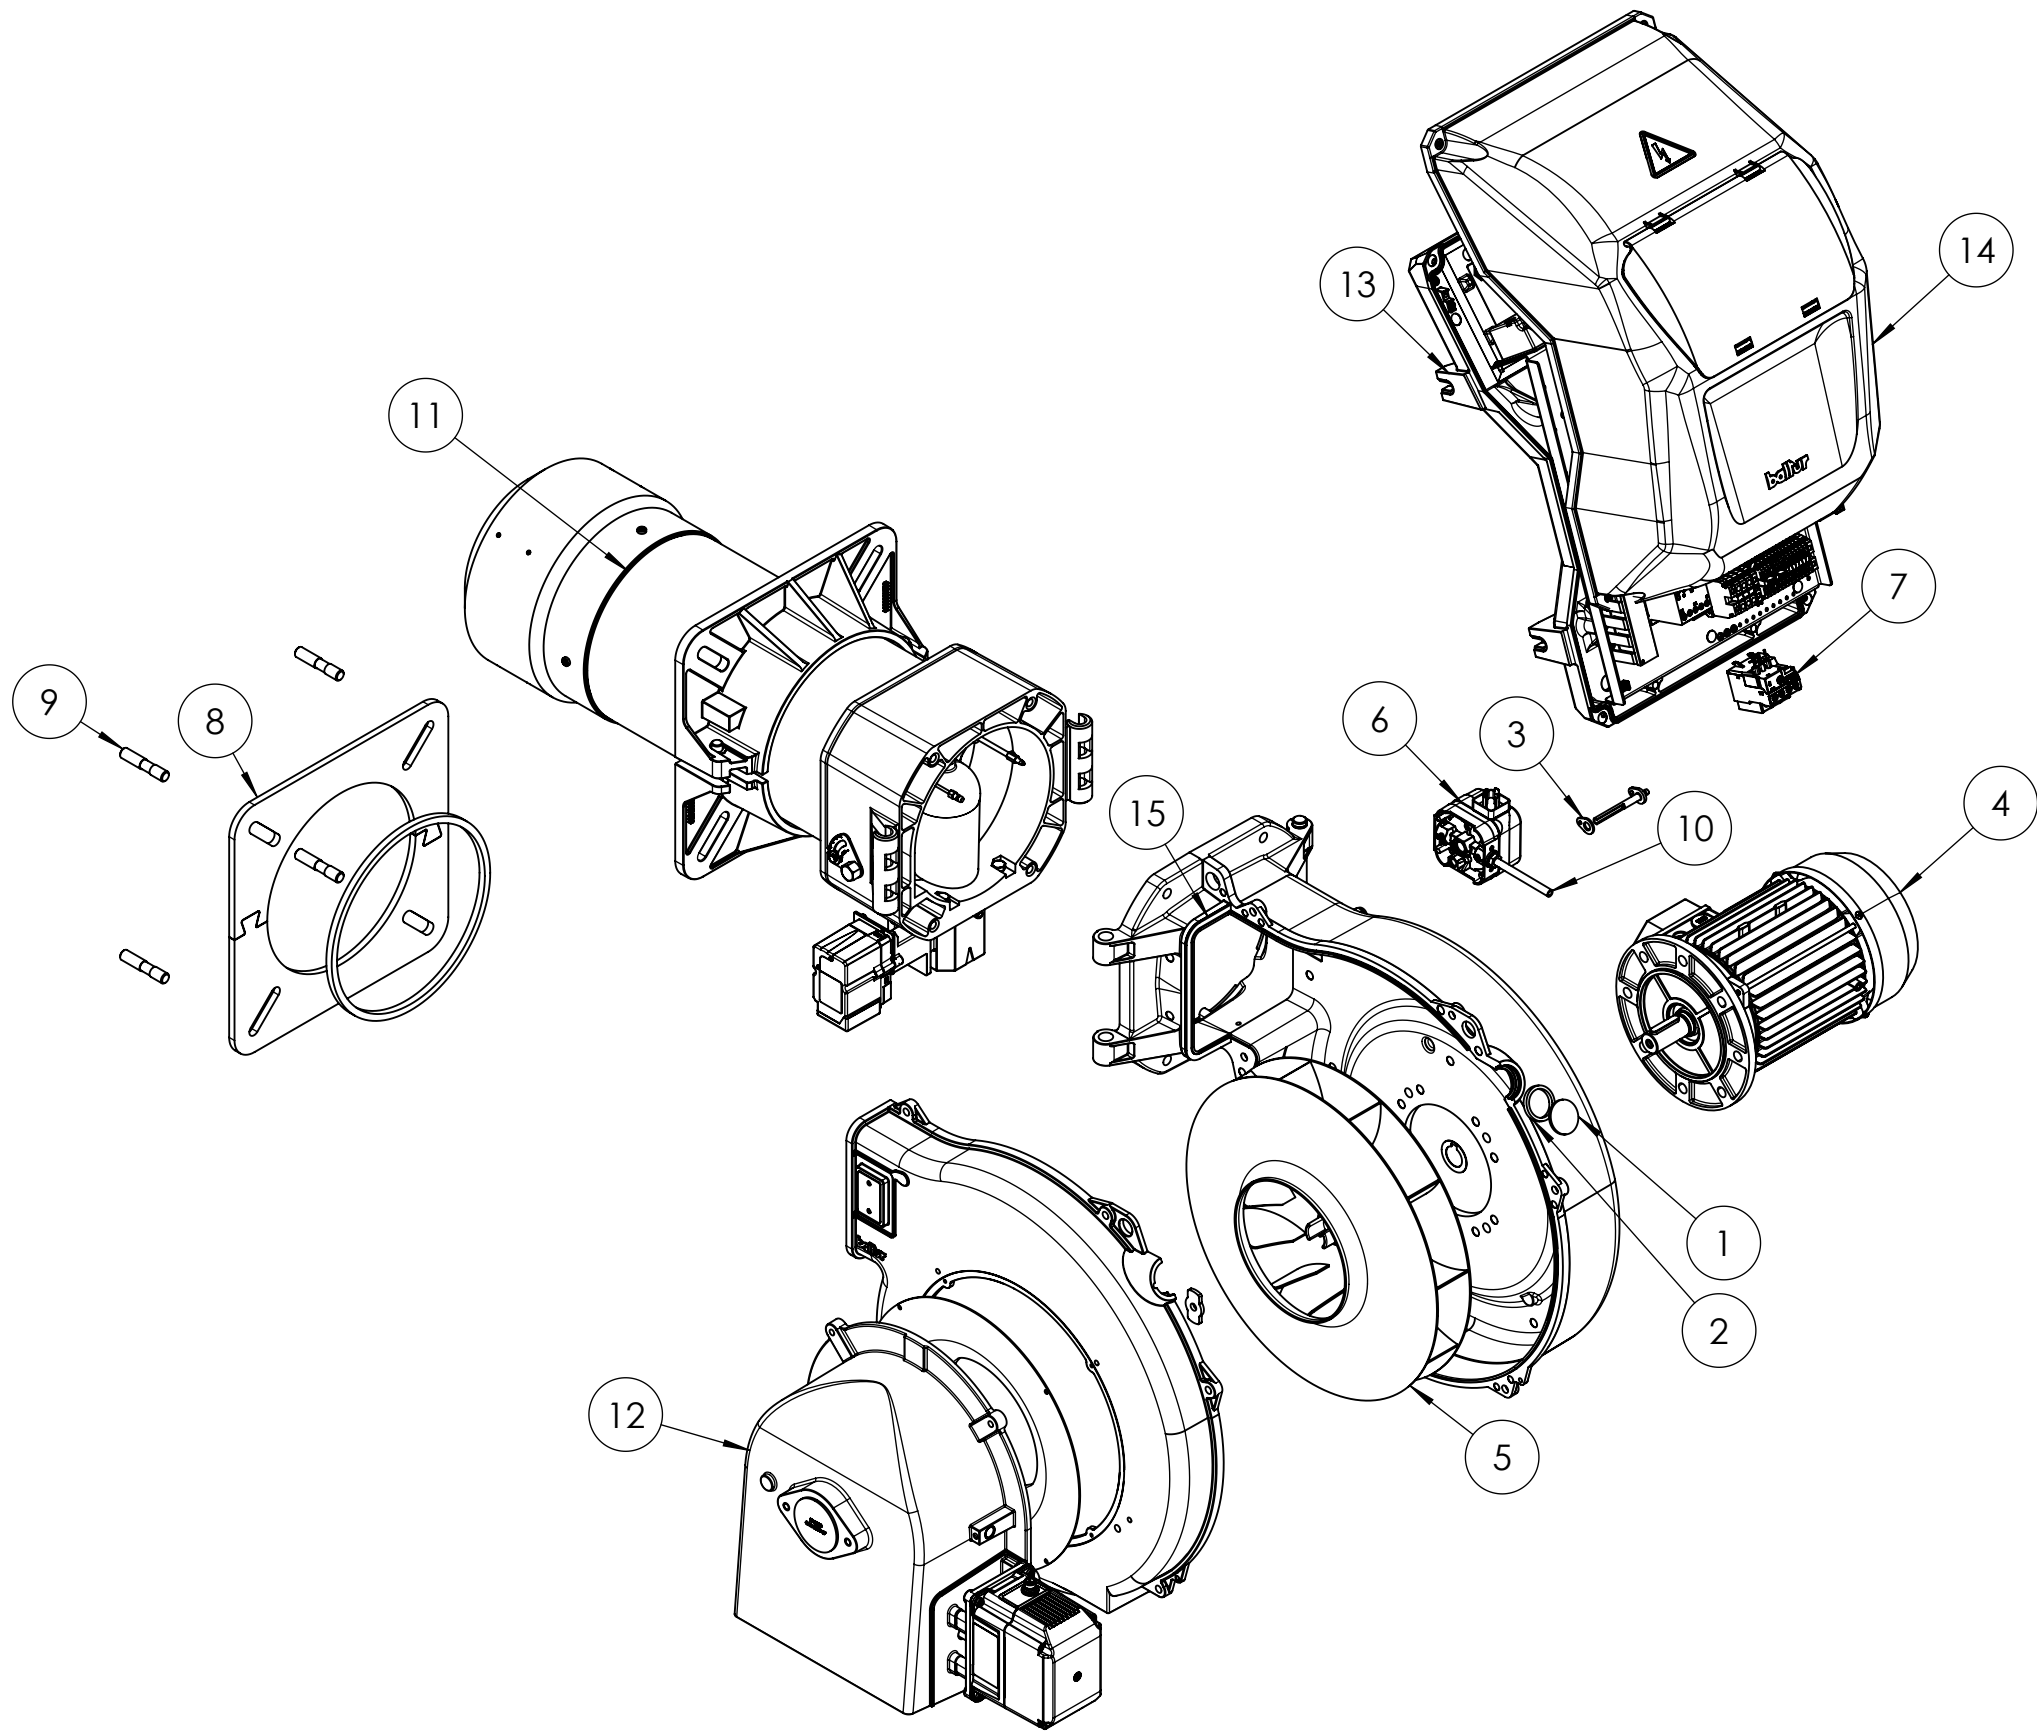


|   |              |              |             |             |                |
|---|--------------|--------------|-------------|-------------|----------------|
| <br>CENTO (Fe) |              |              | Disegnato   | Controllato |                |
|   |              | Data         | 14/11/2024  | 15/11/2024  |                |
|   |              | Firma        | GDallaTorre | L.Borghini  |                |
| Documento N.                                                                                        | Артикул      | 18710010     |             |             | Scala:<br>1:50 |
|   | Наименование | TBG 140LX ME |             |             | Rev. 0         |

del presente disegno a termini di legge ne e' rigorosamente vietata qualsiasi riproduzione e comunicazione a terzi

| ПОЗ | Артикул    | Наименование               |
|-----|------------|----------------------------|
| 1   | 0020020030 | Стекло                     |
| 2   | 0024030114 | Прокладка стекла           |
| 3   | 0030010574 | Прокладка                  |
| 4   | 0005010263 | Мотор 2,2 кВт              |
| 5   | 0024040002 | Крыльчатка                 |
| 6   | 0005040080 | Реле давления Dungs LGW3A4 |
| 7   | 0005110124 | Реле тепловое              |
| 8   | 0024030018 | Прокладка                  |
| 9   | 0000017639 | Шпилька                    |
| 10  | 0005250094 | Трубка                     |
| 11  | 0006110501 | Головка в сборе            |
| 12  | 0006111176 | Воздухозаборник в сборе    |
| 13  | 0024020144 | Пульт управления в сборе   |
| 14  | 0006111221 | Крышка в сборе             |
| 15  | 0024020140 | Прокладка                  |

|   |                           |  |           |                       |
|---|---------------------------|--|-----------|-----------------------|
| <br>CENTO (Fe) |                           |  | Disegnato | Controllato           |
|   |                           |  | Data      | 14/11/2024 15/11/2024 |
|   |                           |  | Firma     | GDallaTorre L.Borghi  |
| Documento N.                                                                                        | Артикул 18710010          |  |           | Scala: 1:50           |
|   | Наименование TBG 140LX ME |  |           | Rev. O                |

del presente disegno a termini di legge ne e' rigorosamente vietata qualsiasi riproduzione e comunicazione a terzi

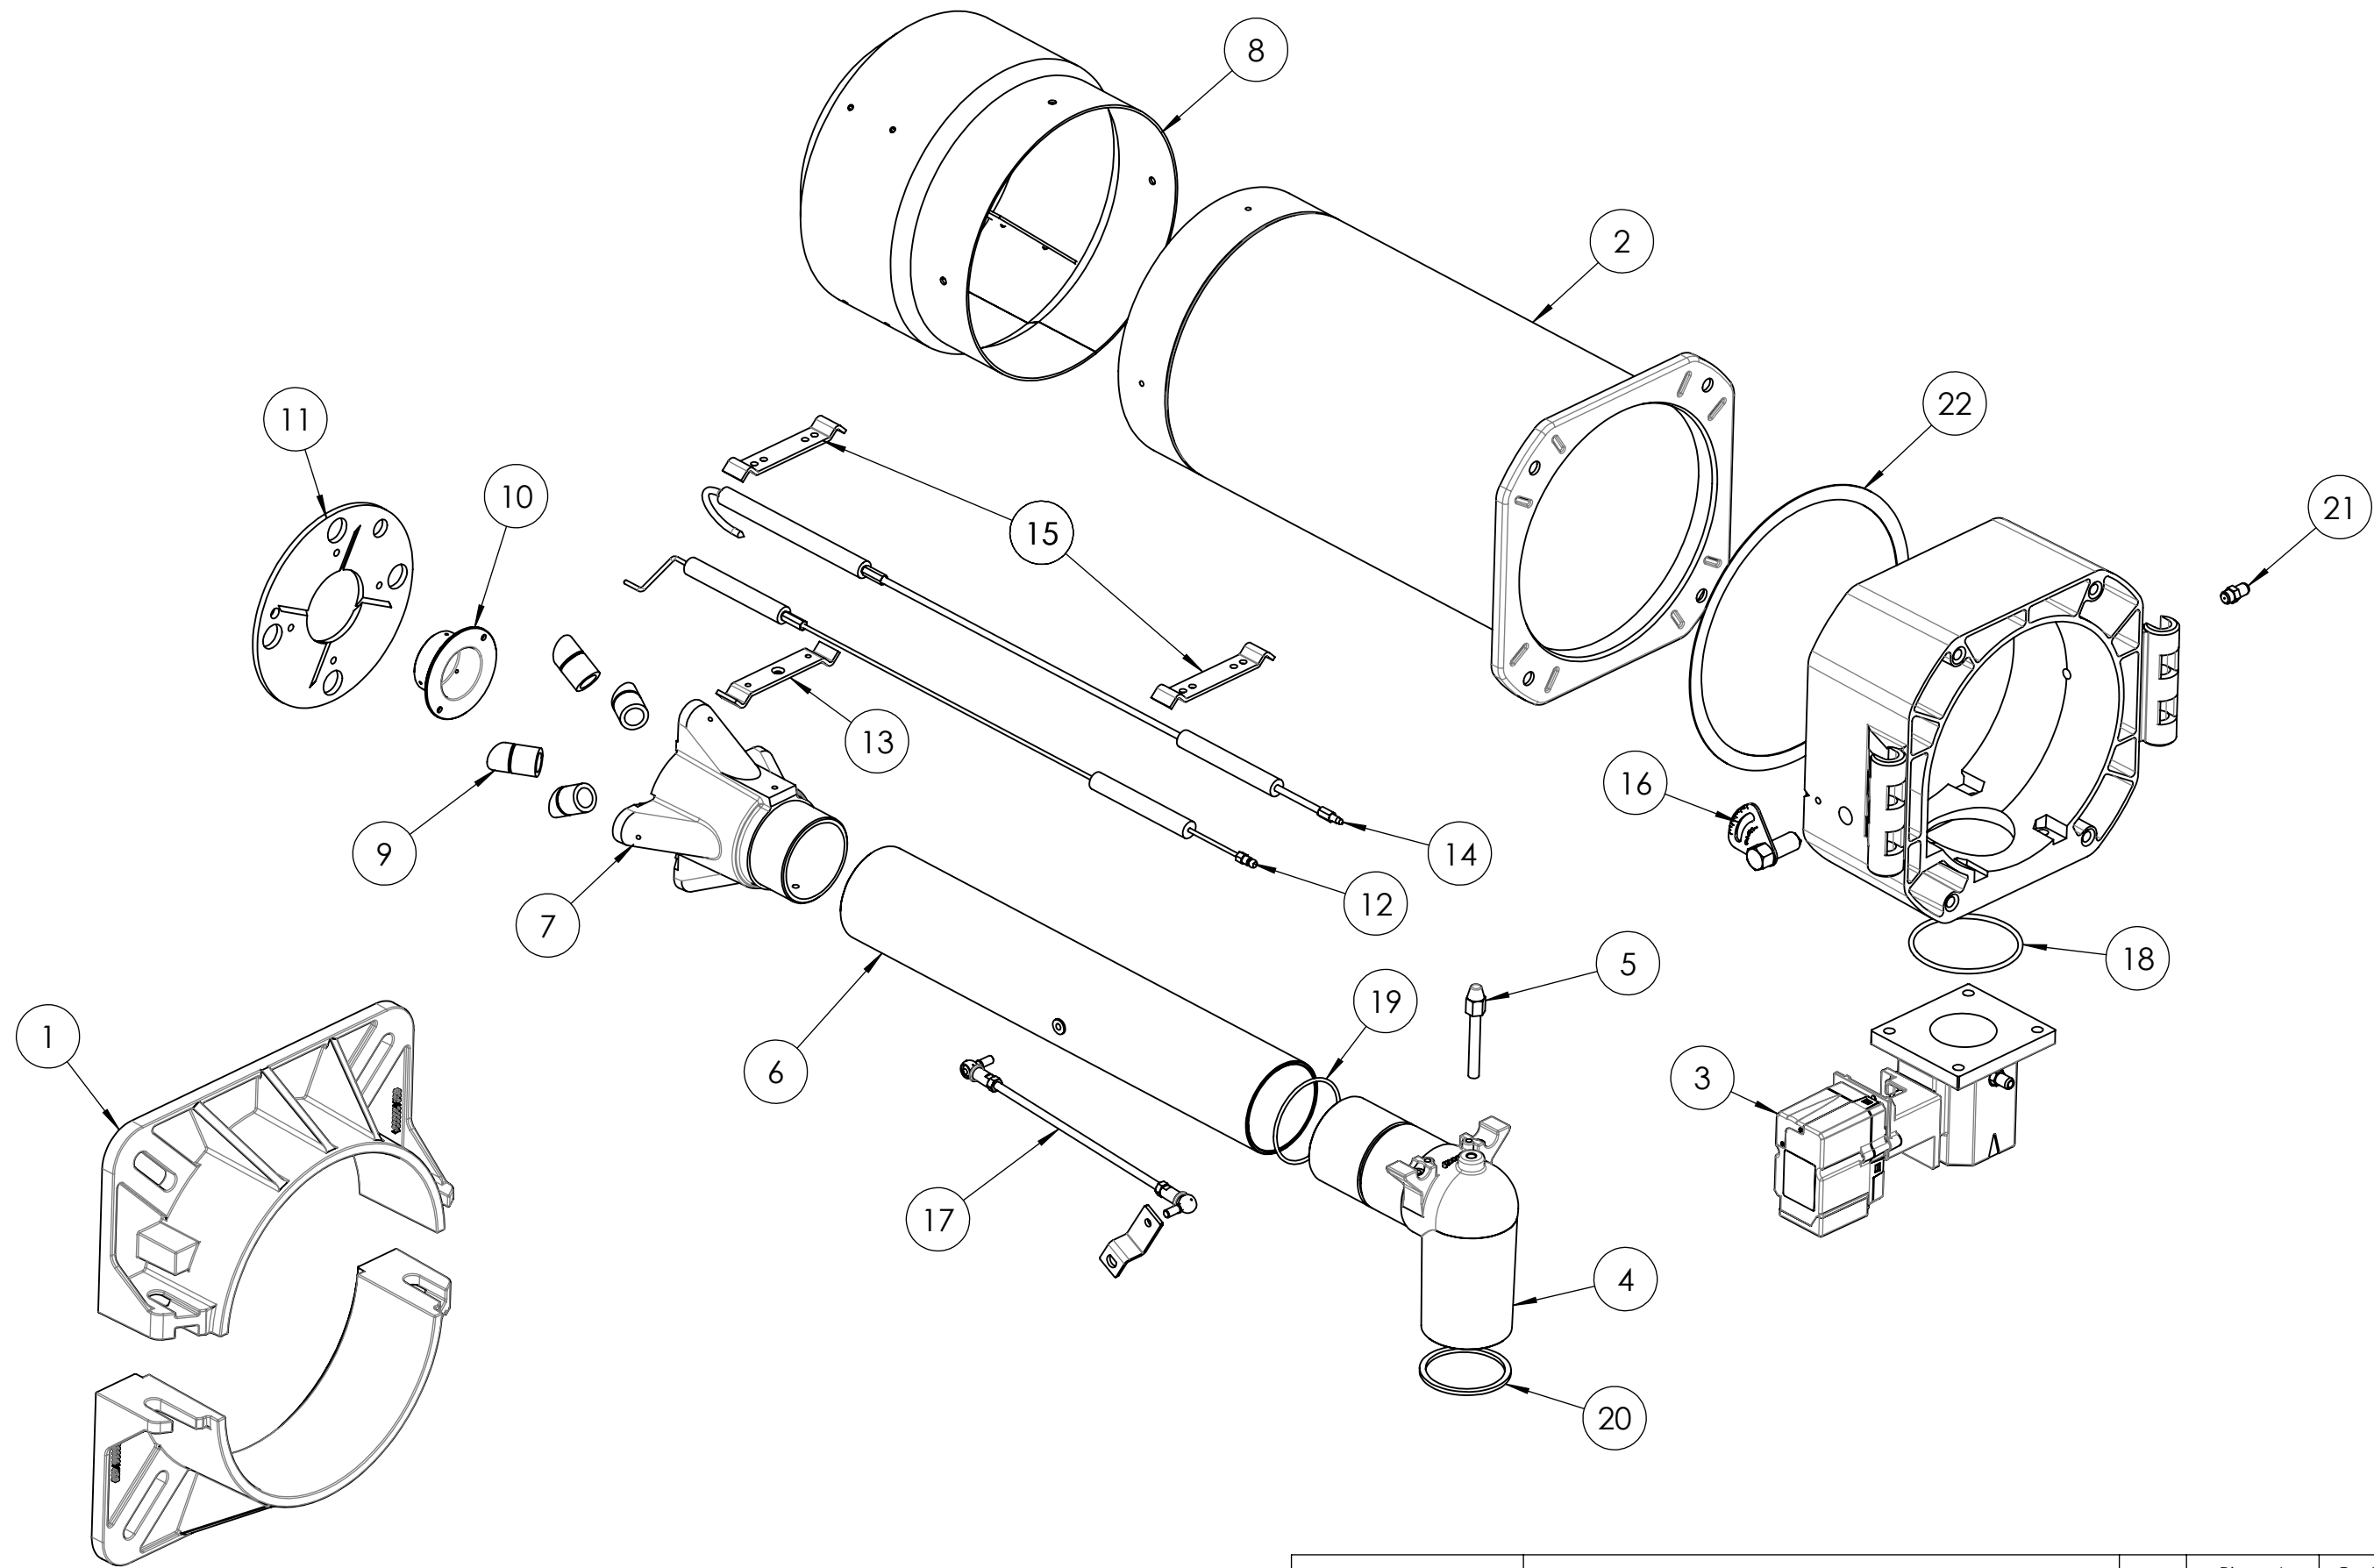


|   |
|---|
| <div><div><div><div><div></div><div></div><div></div><div></div><div></div><div></div><div></div><div></div><div></div><div></div><div></div><div></div><div></div><div></div><div></div><div></div><div></div><div></div><div></div><div></div><div></div><div></div><div></div><div></div><div></div><div></div><div></div><div></div><div></div><div></div><div></div><div></div><div></div><div></div><div></div><div></div><div></div><div></div><div></div><div></div><div></div><div></div><div></div><div></div><div></div><div></div><div></div><div></div><div></div><div></div><div></div><div></div><div></div><div></div><div></div><div></div><div></div><div></div><div></div><div></div><div></div><div></div><div></div><div></div><div></div><div></div><div></div><div></div><div></div><div></div><div></div><div></div><div></div>iv><div></div><div></div><div></div><div></div><div></div><div></div><div></div><div></div><div></div><div></div><div></div><div></div><div></div><div></div><div></div><div></div><div></div><div></div><div></div><div></div><div></div><div></div><div></div><div></div><div></div><div></div><div></div><div></div><div></div><div></div><div></div><div></div><div></div><div></div><div></div><div></div><div></div><div></div><div></div><div></div><div></div><div></div><div></div><div></div><div></div><div></div><div></div><div></div>&lt;</div></div></div></div> |
|---|

del presente disegno a termini di legge ne e' rigorosamente vietata qualsiasi riproduzione e comunicazione a terzi

| ПОЗ | Артикул    | Наименование                               |
|-----|------------|--------------------------------------------|
| 1   | 8024030001 | Полуфланец                                 |
| 2   | 0024030029 | Головка горелки                            |
| 3   | 0024040041 | Газовый дроссельный клапан с сервоприводом |
| 4   | 0024030004 | Колено                                     |
| 5   | 0024030020 | Винт                                       |
| 6   | 0024030031 | Трубка                                     |
| 7   | 0024030027 | Газораспределитель                         |
| 8   | 0024040022 | Пламенная головка                          |
| 9   | 0024040019 | Форсунка газовая                           |
| 10  | 0011040083 | Форсунка газовая                           |
| 11  | 0024040017 | Подпорная шайба                            |
| 12  | 0024040013 | Электрод                                   |
| 13  | 0011040046 | Кронштейн                                  |
| 14  | 0024040012 | Электрод ионизации                         |
| 15  | 0024030036 | Кронштейн                                  |
| 16  | 0024010008 | Сектор                                     |
| 17  | 0024010020 | Тяга с шарниром                            |
| 18  | 0005180077 | Сальник                                    |
| 19  | 0005180076 | Сальник                                    |
| 20  | 0024030017 | Прокладка                                  |
| 21  | 0000031483 | Штуцер давления                            |
| 22  | 0024020019 | Прокладка                                  |

|   |                              |  |           |                       |
|---|------------------------------|--|-----------|-----------------------|
| <br>CENTO (Fe) |                              |  | Disegnato | Controllato           |
|   |                              |  | Data      | 18/11/2021 31/03/2023 |
|   |                              |  | Firma     | GDallaTorre V.Sisti   |
| Documento N.                                                                                        | Артикул 0006110501           |  |           | Scala: 1:20           |
|   | Наименование Головка в сборе |  |           | Rev. 1                |

del presente disegno a termini di legge ne e' rigorosamente vietata qualsiasi riproduzione e comunicazione a terzi

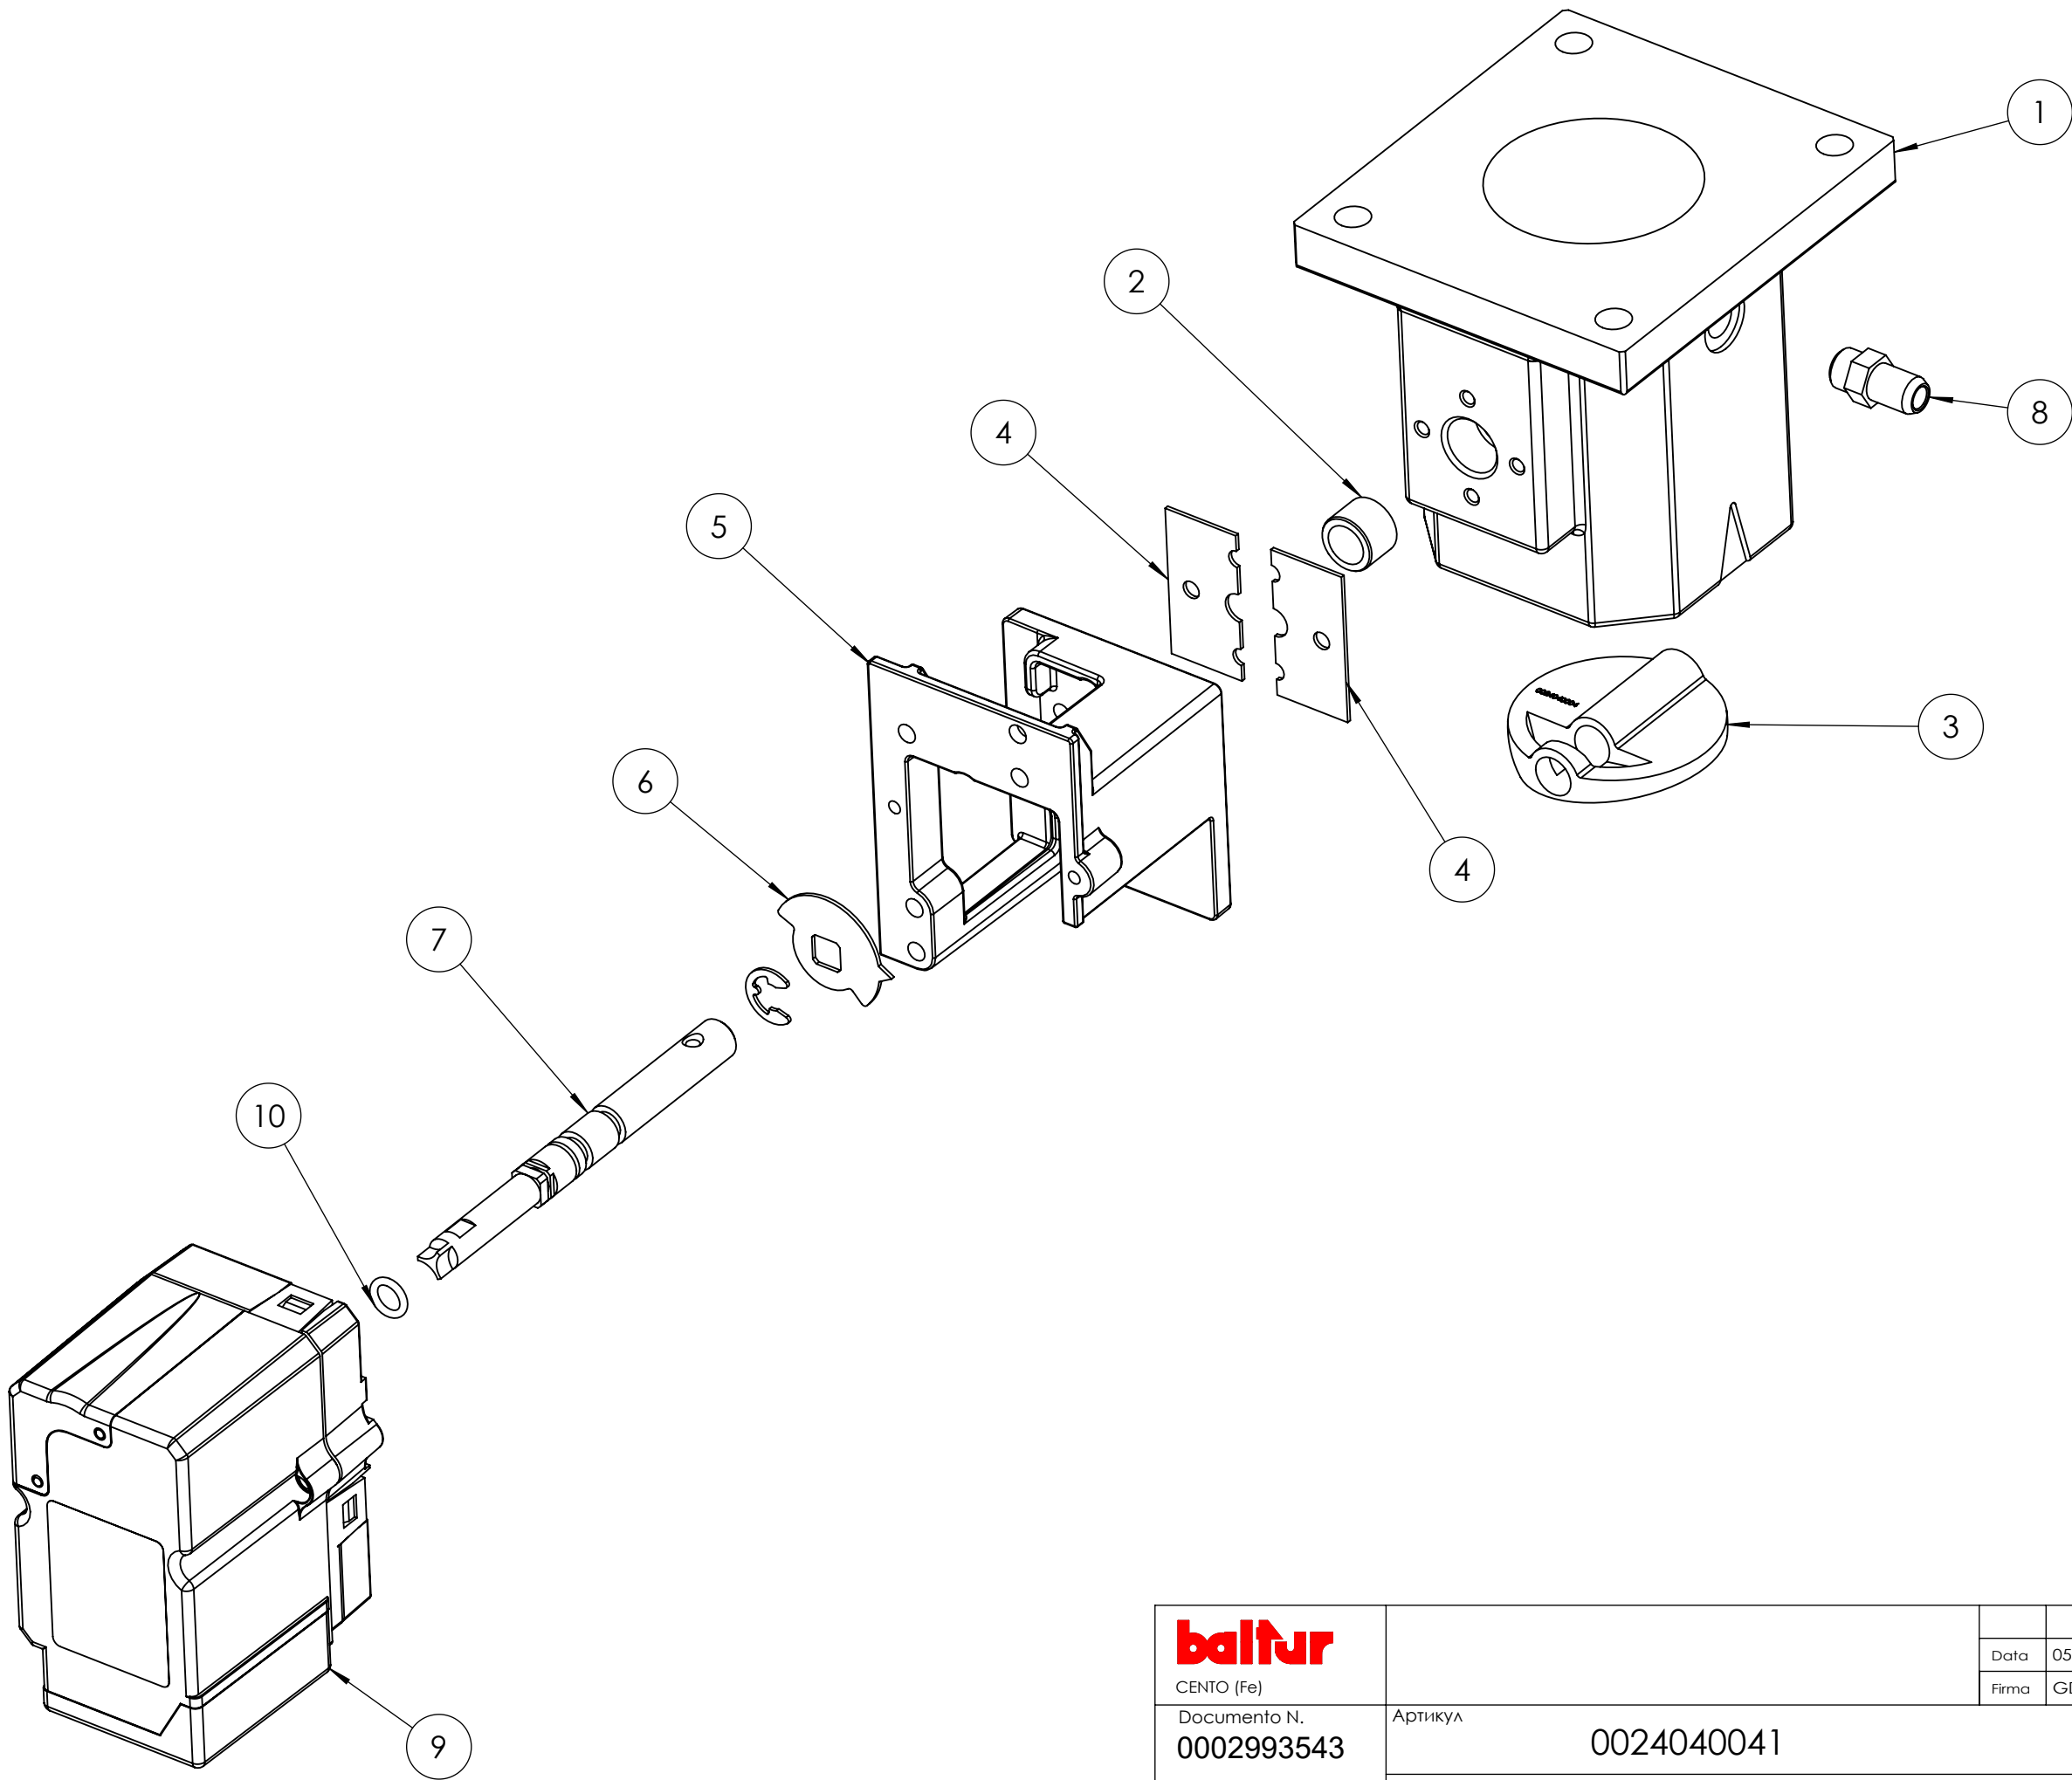


|                             |                                                    |       |             |               |
|-----------------------------|----------------------------------------------------|-------|-------------|---------------|
| <b>baltur</b><br>CENTO (Fe) |                                                    |       | Disegnato   | Controllato   |
|                             |                                                    | Data  | 05/06/2019  | 30/11/2021    |
|                             |                                                    | Firma | GDallaTorre | L.Borghi      |
| Documento N.<br>0002993543  | Артикул<br>0024040041                              |       |             | Scala:<br>1:5 |
|                             | Наименование<br>Дроссельный клапан с сервоприводом |       |             | Rev. 2        |

del presente disegno a termini di legge ne e' rigorosamente vietata qualsiasi riproduzione e comunicazione a terzi

| ПОЗ | АРТИКУЛ    | НАИМЕНОВАНИЕ                         |
|-----|------------|--------------------------------------|
| 1   | 0024040003 | Корпус дроссельного клапана          |
| 2   | 0005170059 | Втулка                               |
| 3   | 0024040004 | Газовая заслонка                     |
| 4   | 0024040006 | Пластина                             |
| 5   | 0024030048 | Кронштейн                            |
| 6   | 0006020505 | Указатель                            |
| 7   | 0024040040 | Вал                                  |
| 8   | 0000031483 | Штуцер давления                      |
| 9   | 0005040154 | Сервопривод Lamtec STE4,5 0,8 Нм 90° |
| 10  | 0000030335 | Сальник                              |

|   |                                                    |  |           |                        |
|---|----------------------------------------------------|--|-----------|------------------------|
| <br>CENTO (Fe) |                                                    |  | Disegnato | Controllato            |
|   |                                                    |  | Data      | 05/06/2019 30/11/2021  |
|   |                                                    |  | Firma     | GDallaTorre L.Borghesi |
| Documento N.<br>0002993543                                                                          | Артикул<br>0024040041                              |  |           | Scala:<br>1:5          |
|   | Наименование<br>Дроссельный клапан с сервоприводом |  |           | Rev. 2                 |


del presente disegno a termini di legge ne e' rigorosamente vietata qualsiasi riproduzione e comunicazione a terzi

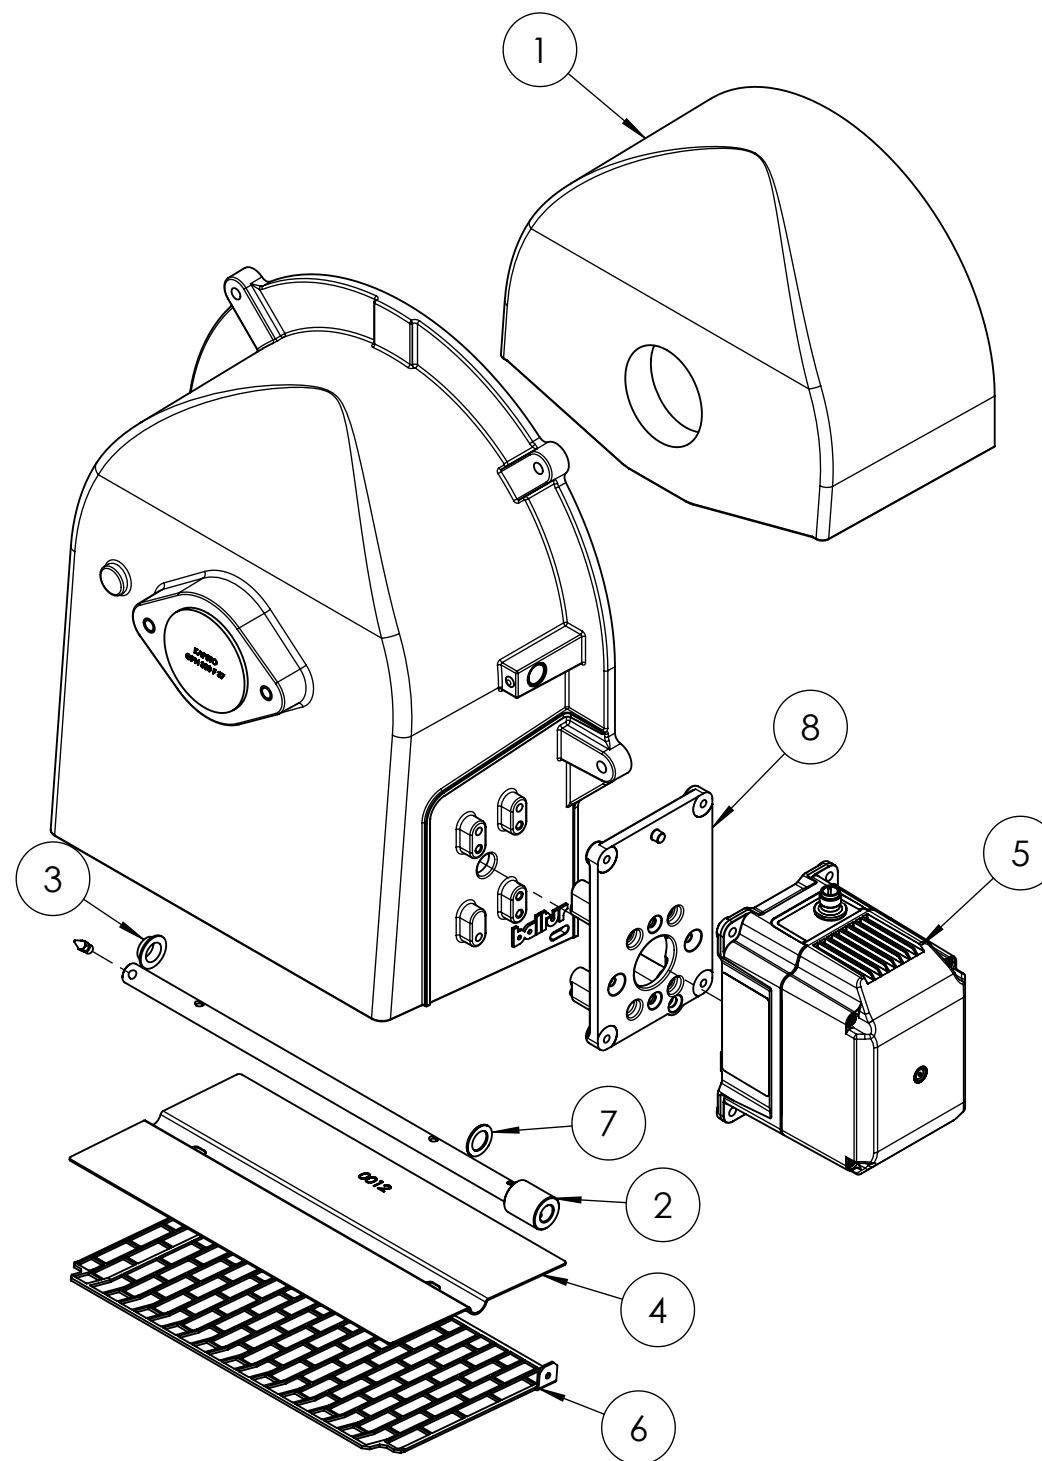

| ПОЗ | АТИКУЛ     | НАИМЕНОВАНИЕ                         |
|-----|------------|--------------------------------------|
| 1   | 0024010024 | Шумоглушитель                        |
| 2   | 0024030163 | Вал заслонки                         |
| 3   | 0000054056 | Втулка                               |
| 4   | 0024010012 | Воздушная заслонка                   |
| 5   | 0005040166 | Сервопривод Lamtec STE4,5 1,2 Нм 90° |
| 6   | 0024010013 | Решетка воздухозаборника             |
| 7   | 0000019726 | Шайба                                |
| 8   | 0024030164 | Суппорт                              |

|   |              |                         |           |                          |                |
|---|--------------|-------------------------|-----------|--------------------------|----------------|
| <br>CENTO (Fe) |              |                         | Disegnato | Controllato              |                |
|   |              |                         | Data      | 04/08/2023<br>31/07/2024 |                |
|   |              |                         | Firma     | GDallaTorre<br>L.Borghi  |                |
| Documento N.                                                                                        | Артикул      | 0006111176              |           |                          | Scala:<br>1:10 |
|   | Наименование | Воздухозаборник в сборе |           |                          | Rev. 2         |

del presente disegno a termini di legge ne e' rigorosamente vietata qualsiasi riproduzione e comunicazione a terzi

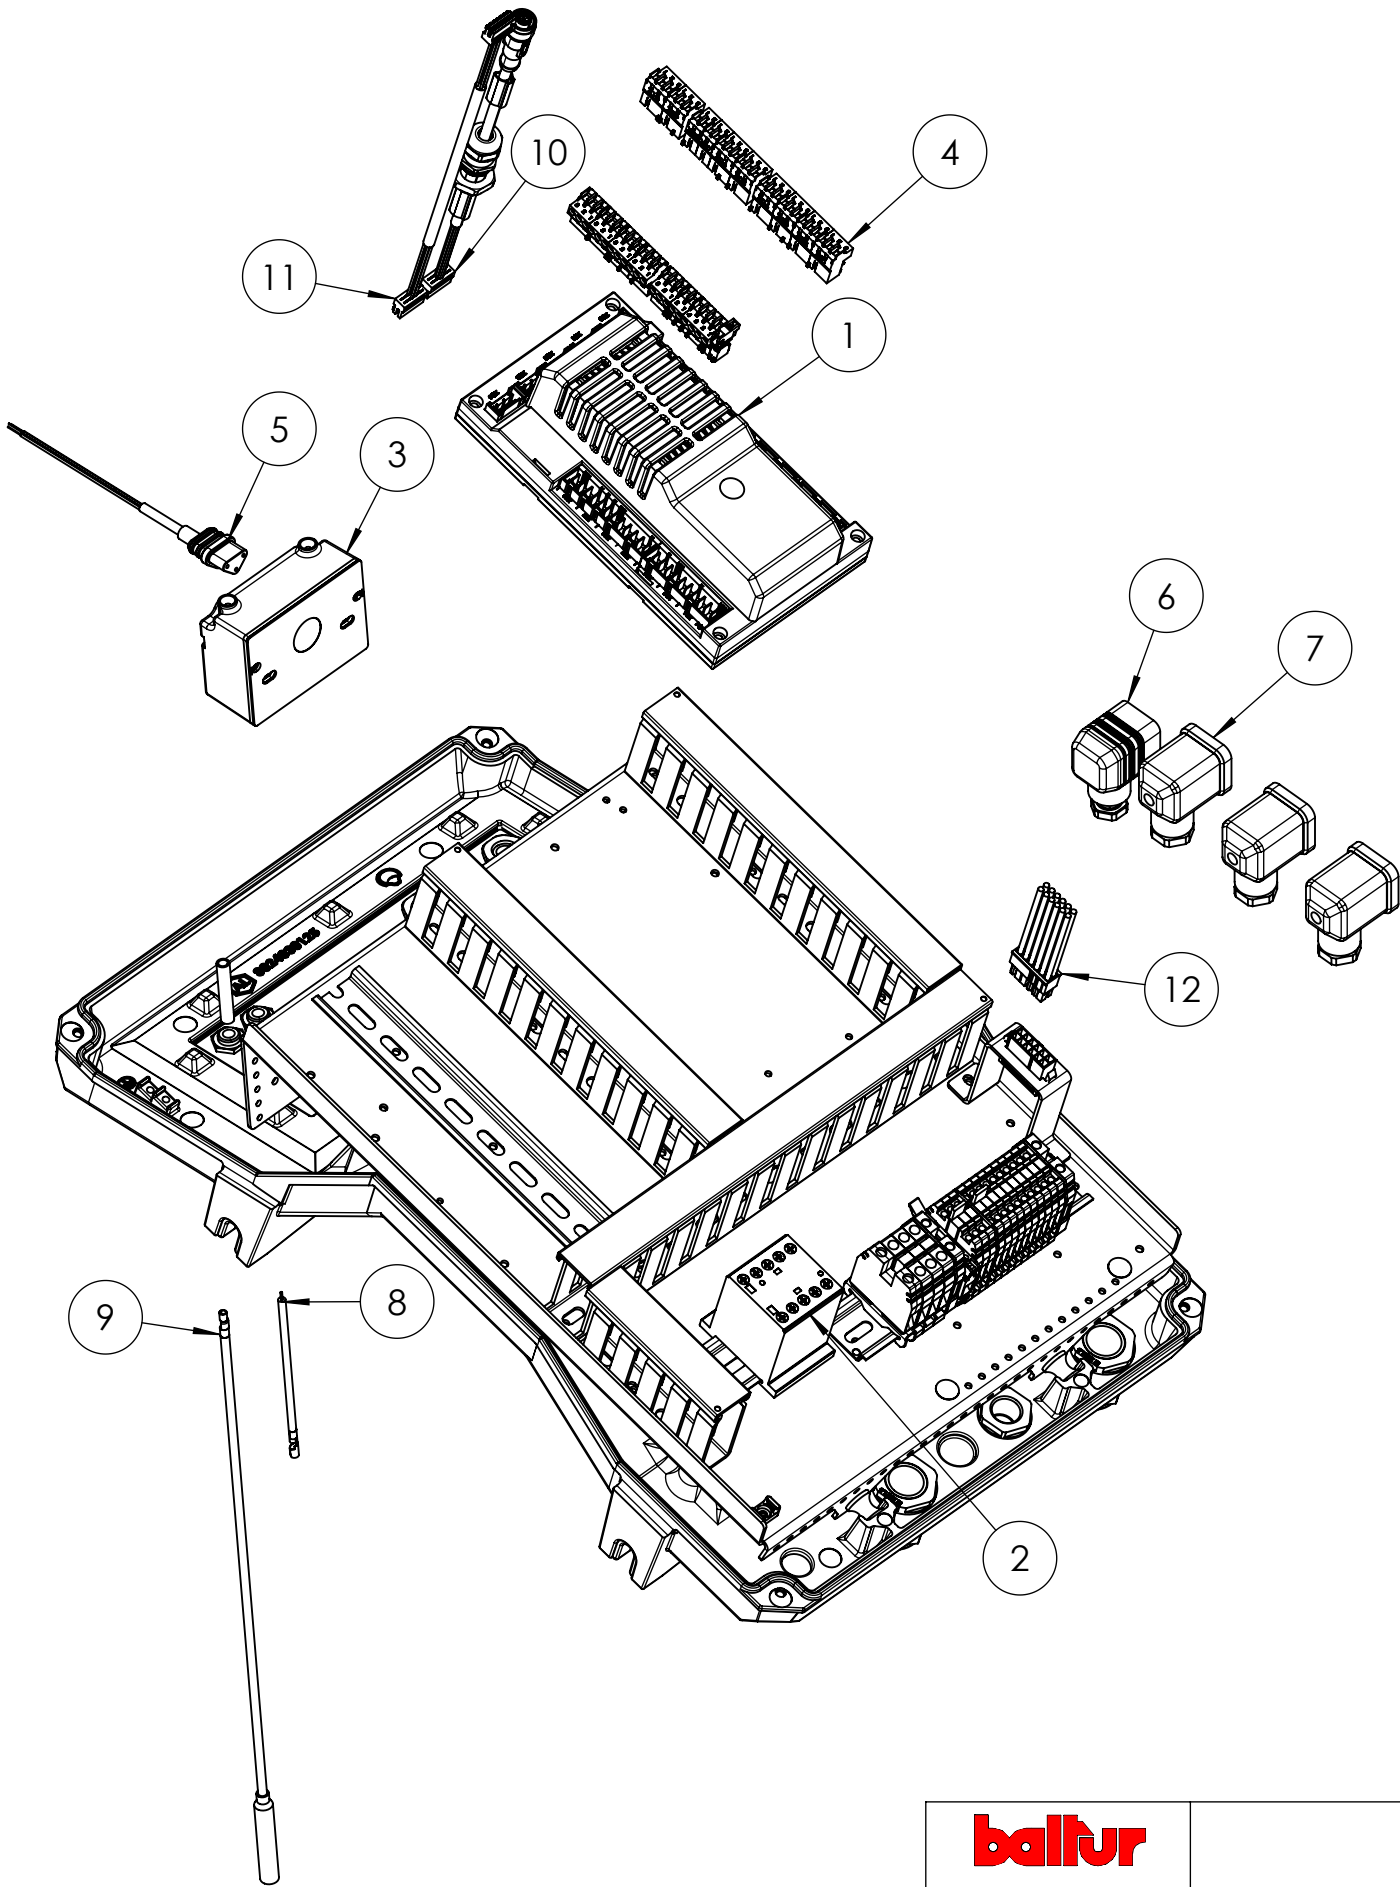


|   |              |                          |             |             |                |
|---|--------------|--------------------------|-------------|-------------|----------------|
| <br>CENTO (Fe) |              |                          | Disegnato   | Controllato |                |
|   |              | Data                     | 26/07/2024  | 15/11/2024  |                |
|   |              | Firma                    | GDallaTorre | L.Borghi    |                |
| Documento N.                                                                                        | Артикул      | 0024020144               |             |             | Scala:<br>1:20 |
|   | Наименование | Пульт управления в сборе |             |             | Rev. 1         |

del presente disegno a termini di legge ne e' rigorosamente vietata qualsiasi riproduzione e comunicazione a terzi

| ПОЗ | Артикул    | Наименование                           |
|-----|------------|----------------------------------------|
| 1   | 0006020522 | Автомат горения Lamtec BT320 TBG45-210 |
| 2   | 0005110110 | Пускатель Lovato BG0910A230            |
| 3   | 0005020069 | Трансформатор                          |
| 4   | 0005130205 | Штекер                                 |
| 5   | 0005130089 | Штекер                                 |
| 6   | 0000023521 | Штекер                                 |
| 7   | 0000023522 | Штекер                                 |
| 8   | 0005140153 | Кабель ионизации                       |
| 9   | 0005020111 | Кабель розжига                         |
| 10  | 0005140910 | Кабель сервопривода                    |
| 11  | 0005140651 | Кабель со штекером                     |
| 12  | 0005141186 | Штекер сигнальной платы                |

|   |                                       |  |           |                       |
|---|---------------------------------------|--|-----------|-----------------------|
| <br>CENTO (Fe) |                                       |  | Disegnato | Controllato           |
|   |                                       |  | Data      | 26/07/2024 15/11/2024 |
|   |                                       |  | Firma     | GDallaTorre L.Borghi  |
| Documento N.                                                                                        | Артикул 0024020144                    |  |           | Scala: 1:20           |
|   | Наименование Пульт управления в сборе |  |           | Rev. 1                |

del presente disegno a termini di legge ne e' rigorosamente vietata qualsiasi riproduzione e comunicazione a terzi

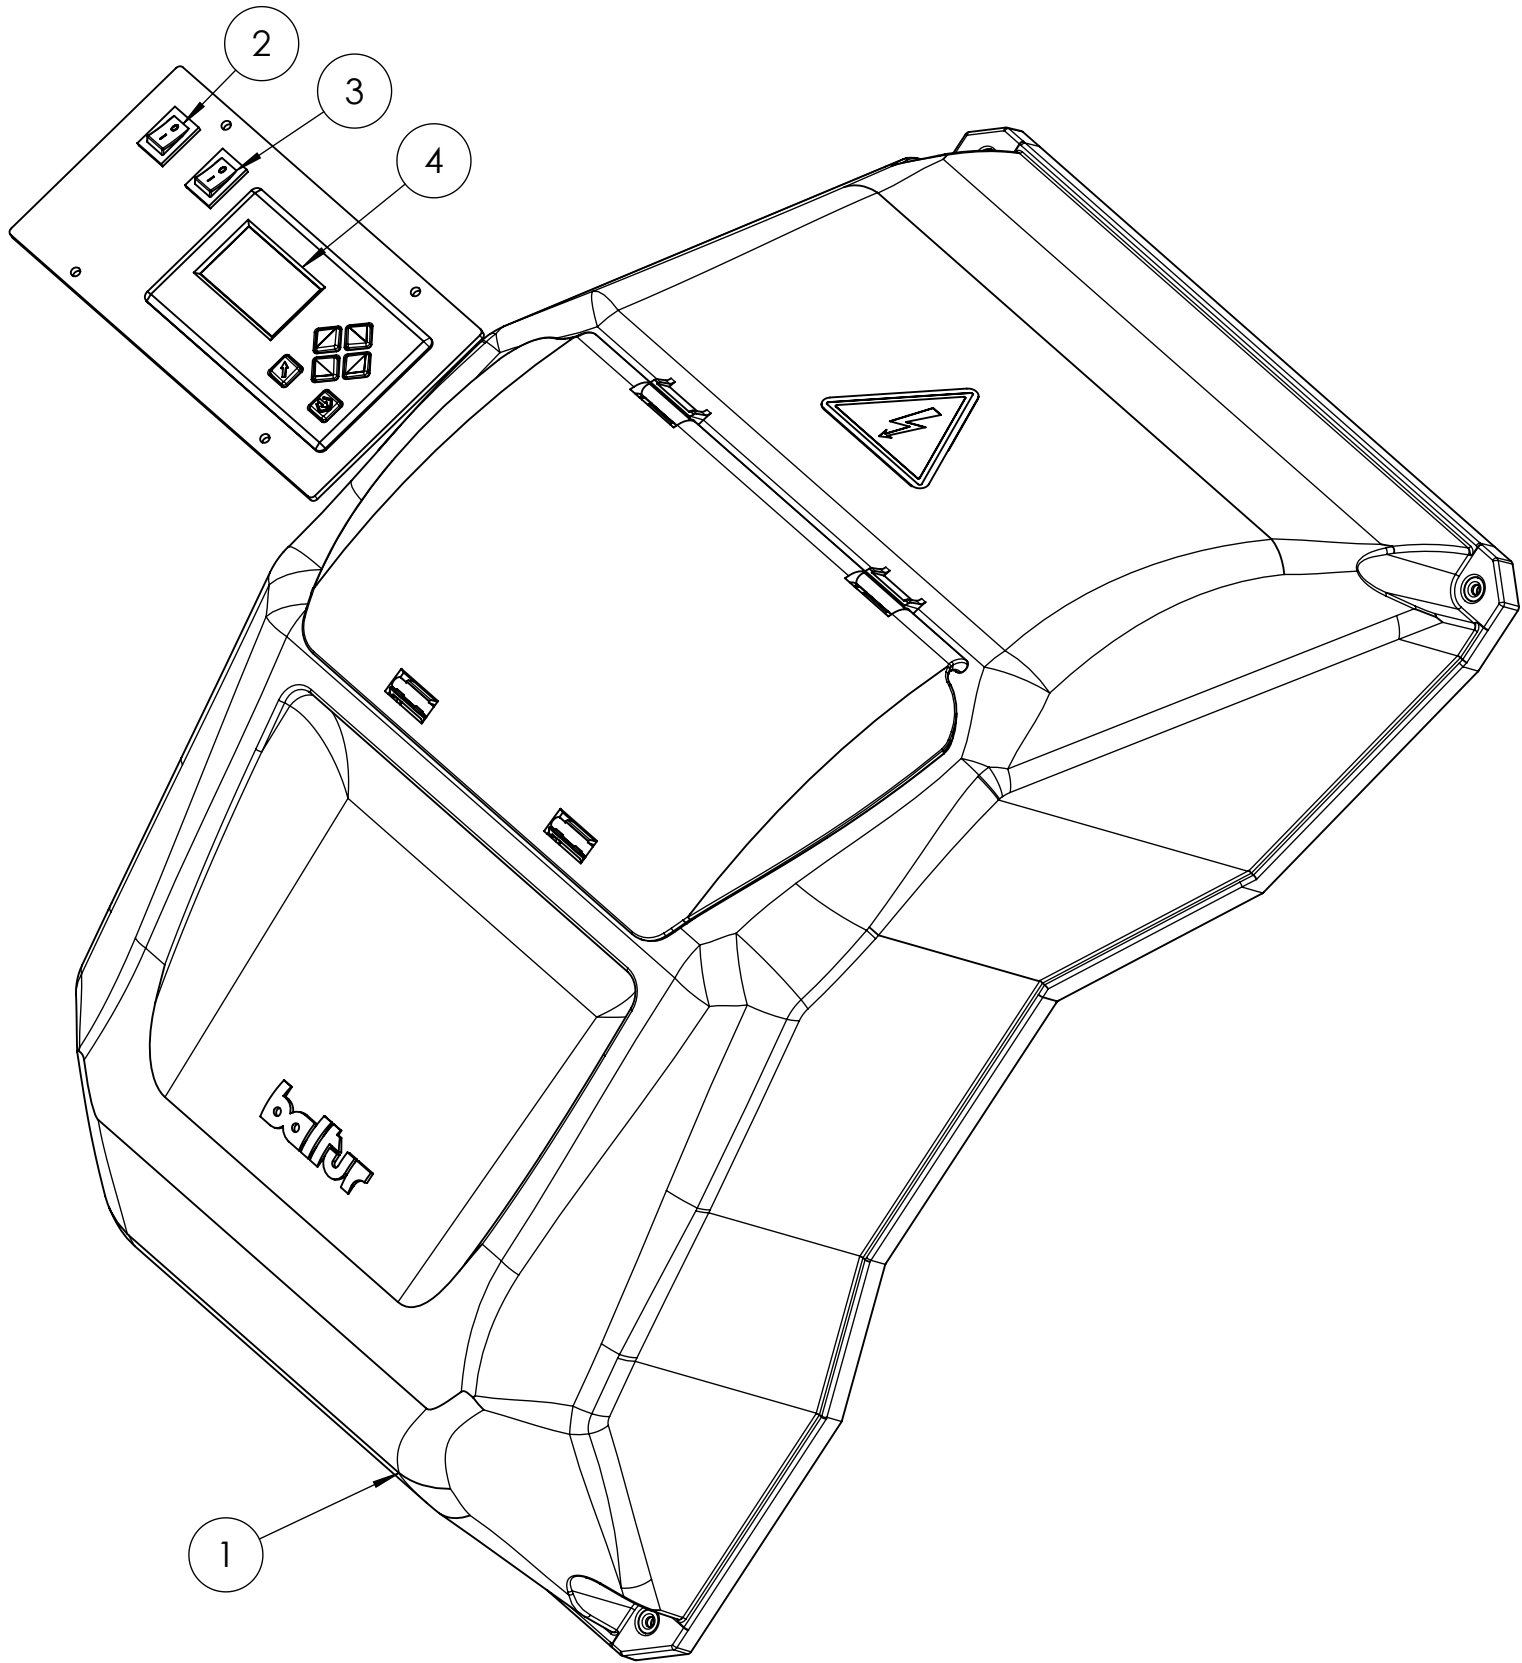

| ПОЗ | АРТИКУЛ    | НАИМЕНОВАНИЕ   |
|-----|------------|----------------|
| 1   | 0024030141 | Крышка         |
| 2   | 0005120257 | Выключатель    |
| 3   | 0005120081 | Выключатель    |
| 4   | 0005030266 | Дисплей Lamtec |

|   |              |                |             |             |                |
|---|--------------|----------------|-------------|-------------|----------------|
| <div></div> <div>CENTO (Fe)</div> |              |                | Disegnato   | Controllato |                |
|   |              | Data           | 22/03/2024  | 25/03/2024  |                |
|   |              | Firma          | GDallaTorre | L.Borghi    |                |
| Documento N.   | Артикул      | 0006111221     |             |             | Scala:<br>1:10 |
|   | Наименование | Крышка в сборе |             |             | Rev. O         |